


三春農業振興地域整備計画
 附图2号 生活環境施設整備計画図

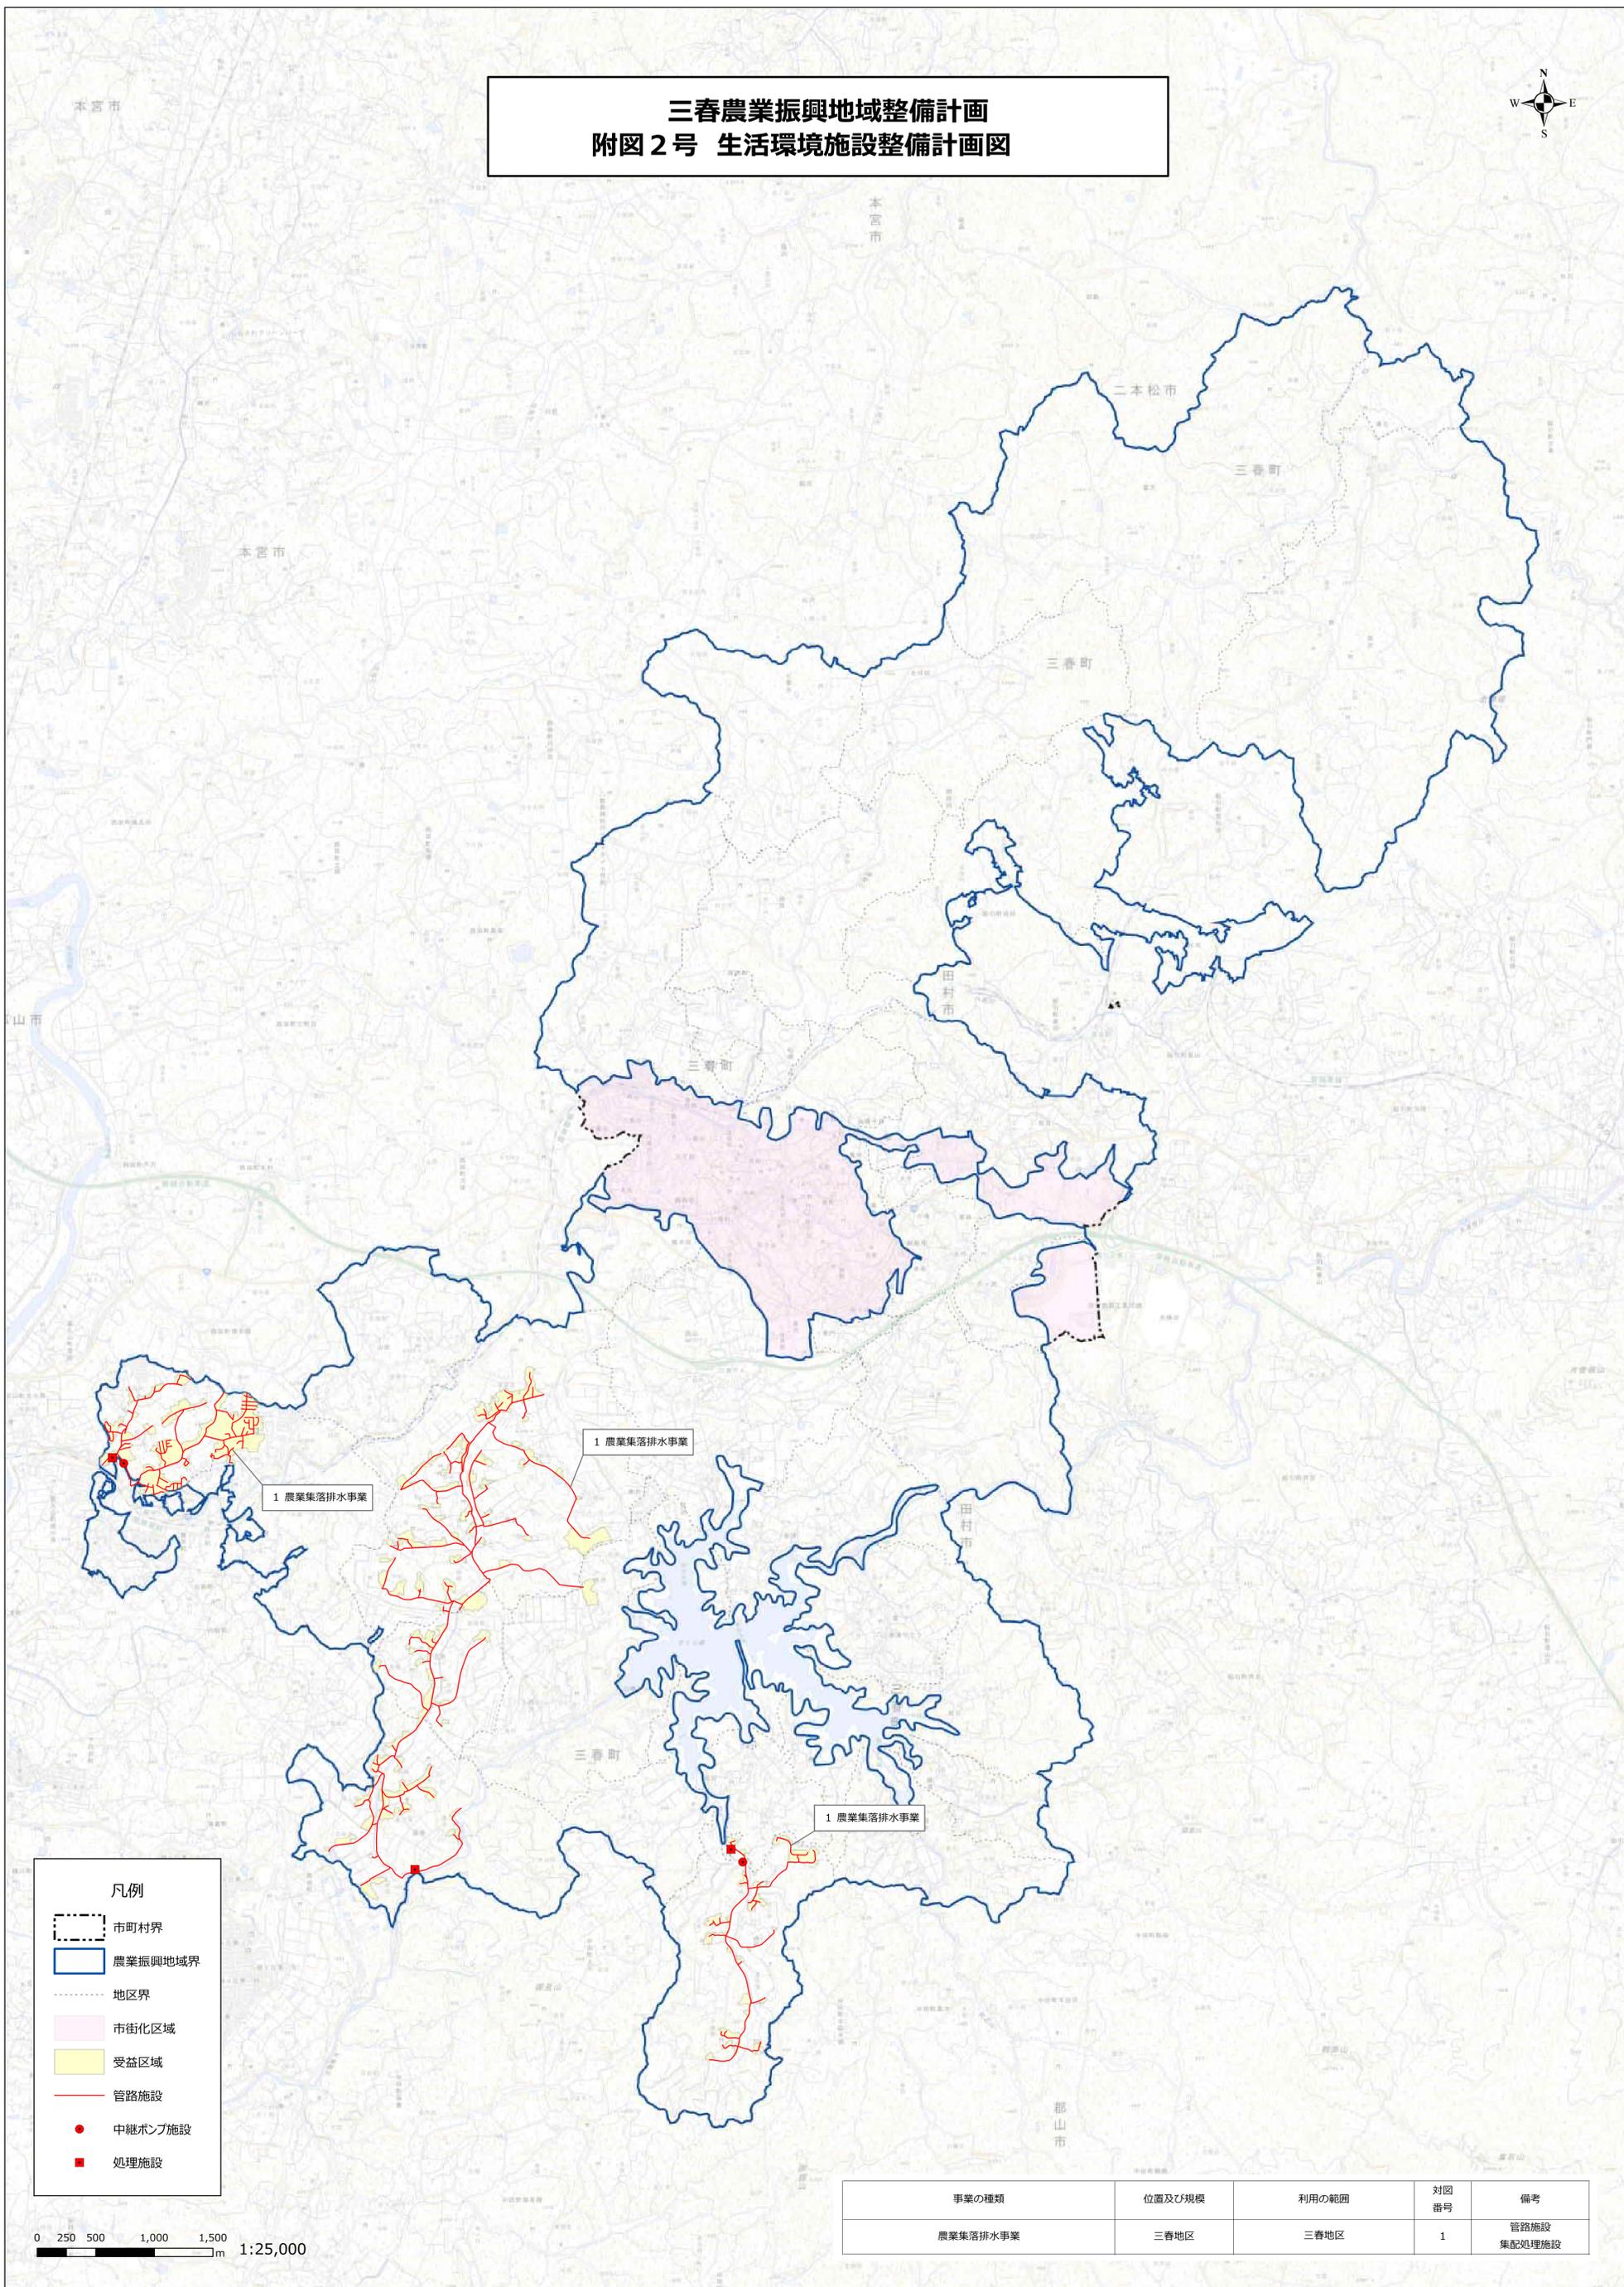

- 凡例
- 市町村界
 - 農業振興地域界
 - 地区界
 - 市街化区域
 - 受益区域
 - 管路施設
 - 中継ポンプ施設
 - 処理施設

0 250 500 1,000 1,500
 1:25,000

事業の種類	位置及び規模	利用の範囲	対図番号	備考
農業集落排水事業	三春地区	三春地区	1	管路施設 集配処理施設